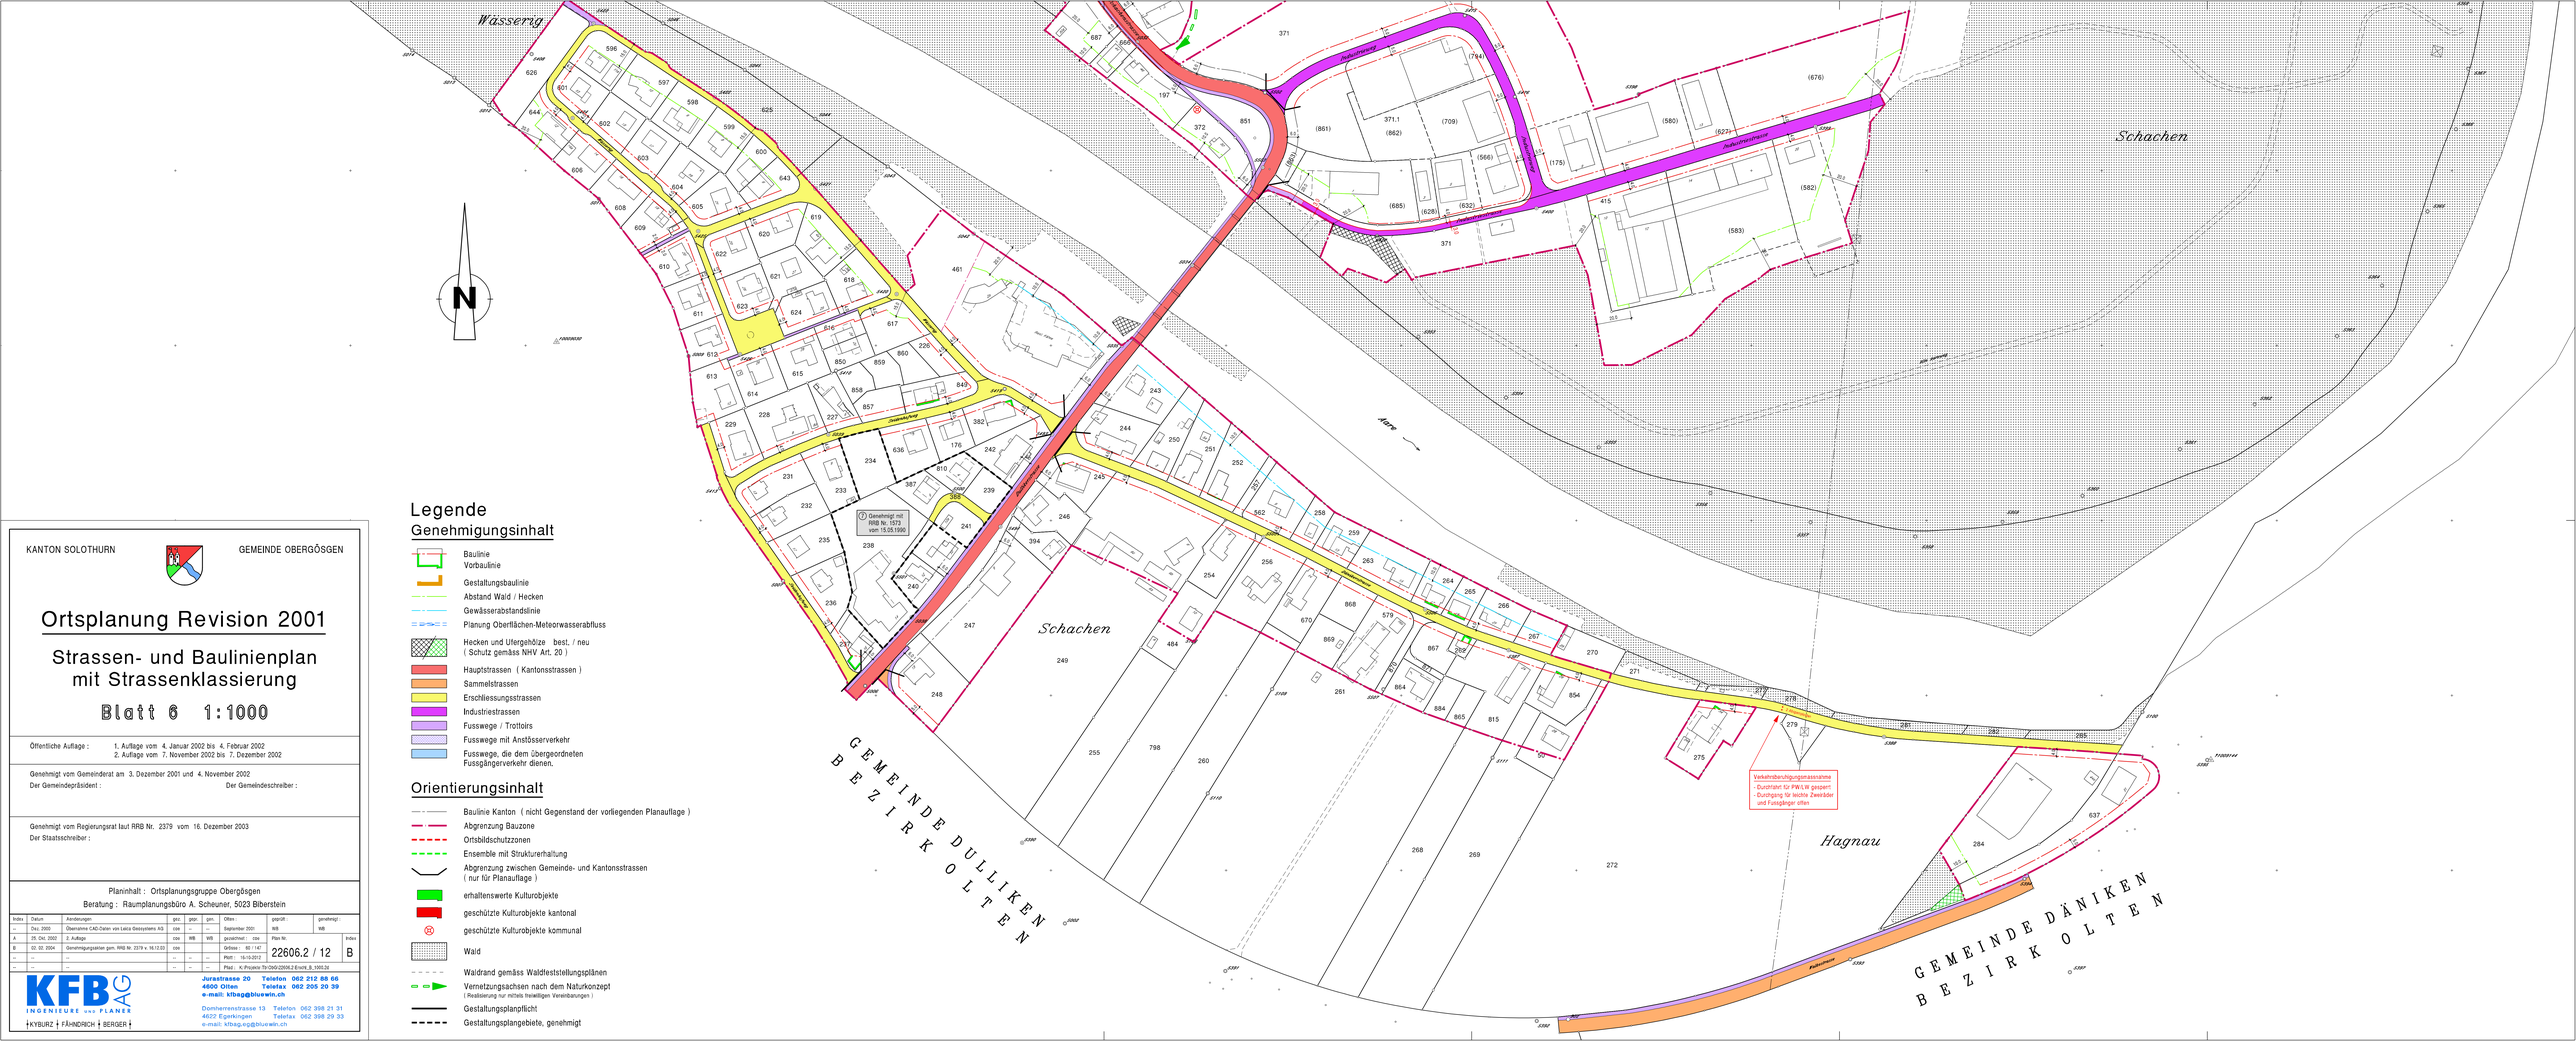


KANTON SOLOTHURN

GEMEINDE OBERGÖSGEN

Ortsplanung Revision 2001

Strassen- und Baulinienplan mit Strassenklassierung

Blatt 6 1:1000

Öffentliche Auflage : 1. Auflage vom 4. Januar 2002 bis 4. Februar 2002
2. Auflage vom 7. November 2002 bis 7. Dezember 2002

Genehmigt vom Gemeinderat am 3. Dezember 2001 und 4. November 2002
Der Gemeindepräsident : Der Gemeindeschreiber :

Genehmigt vom Regierungsrat laut RRB Nr. 2379 vom 16. Dezember 2003
Der Staatsschreiber :

Planinhalt : Ortsplanungsgruppe Obergösgen
Beratung : Raumplanungsbüro A. Scheuner, 5023 Biberstein

Index	Datum	Änderungen:	grz	pgp	gen.	Ofen.:	geprüft:	genehmigt:
--	Dez. 2000	Übernahme CAD-Daten von Leica Geosystems AG	cze	--	--	September 2001	WB	WB
A	25. Okt. 2002	2. Auflage	cze	WB	WB	gezeichnet: cze	Plan Nr.	Index
B	02. 05. 2004	Genehmigungsplatten gem. RRB Nr. 2379 v. 16.12.03	cze			Grösse: 82 / 147	22606.2 / 12	B
--	--	--	--	--	--	Plott: 16-10-2012		
--	--	--	--	--	--	Pfad: K:\Projekte TV-DVD\2606.2 Entw_B_1000.2d		

KFB AG
INGENIEURE und PLANER
KYBURZ FÄHNDRICH BERGER

Jurastrasse 20 Telefon 062 212 88 66
4600 Olten Telefax 062 205 20 39
e-mail: kfbag@bluewin.ch

Dorfmattstrasse 13 Telefon 062 398 21 31
4622 Egerkingen Telefax 062 398 29 33
e-mail: kfbag.eg@bluewin.ch